



LOCAL 5
107,48 m²

LOCAL 16
80,46 m²

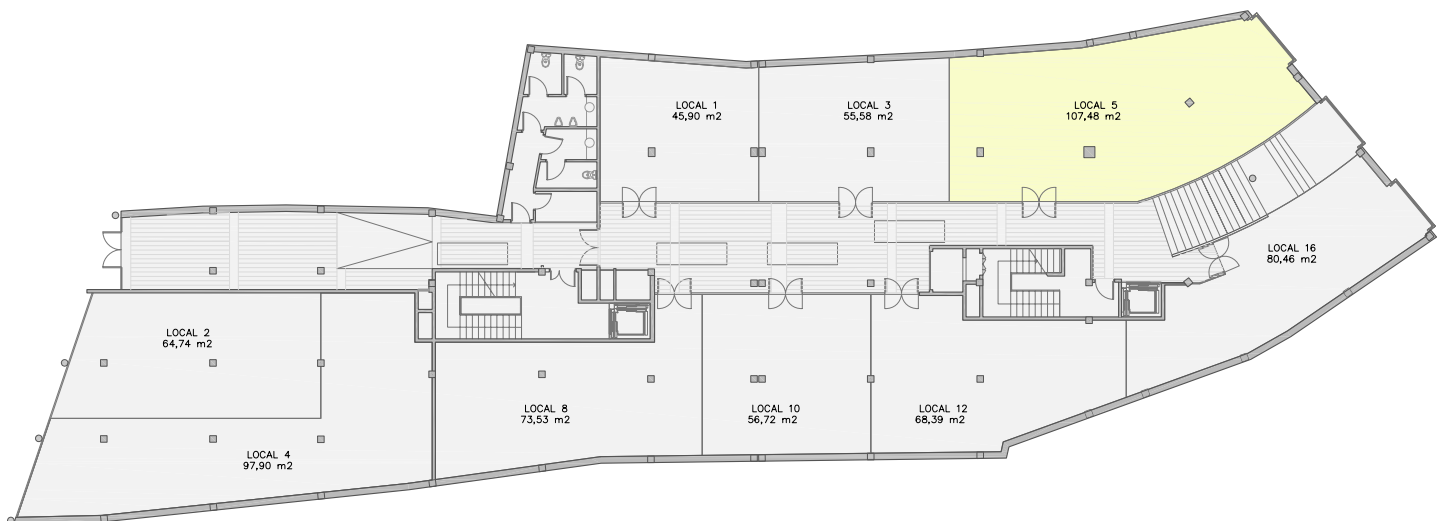

ESTE PLANO NO CONSTITUYE UN DOCUMENTO CONTRACTUAL. LAS SUPERFICIES SON APROXIMADAS Y PODRÁN SUFRIR VARIACIONES TÉCNICAS O COMERCIALES DURANTE LA EJECUCIÓN DE OBRA. EL MOBILIARIO REPRESENTADO ES ORIENTATIVO Y NO ESTÁ INCLUIDO. LAS CAUDADES TIENEN CARÁCTER INDICATIVO SIN VALOR CONTRACTUAL.

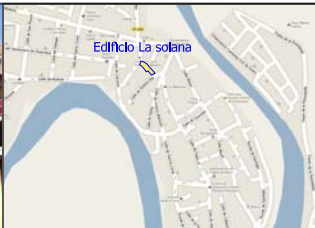

EDIFICIO LA SOLANA PISOS, LOCALES, TRASTEROS, APARCAMIENTOS TUDELA DE DUERO - VALLADOLID			
Calle	Del Barco nº3, Local 8 Pasaje Río Duero, Local 5	Sup. útil	107,48 m ²
Planta	Baja-Primera	Sup. construida	109,23 m ²
Local	5		

